


ERDGESCHOSS

Seite: Links | TYP A mit Pultdach | Haus am Isardamm 2

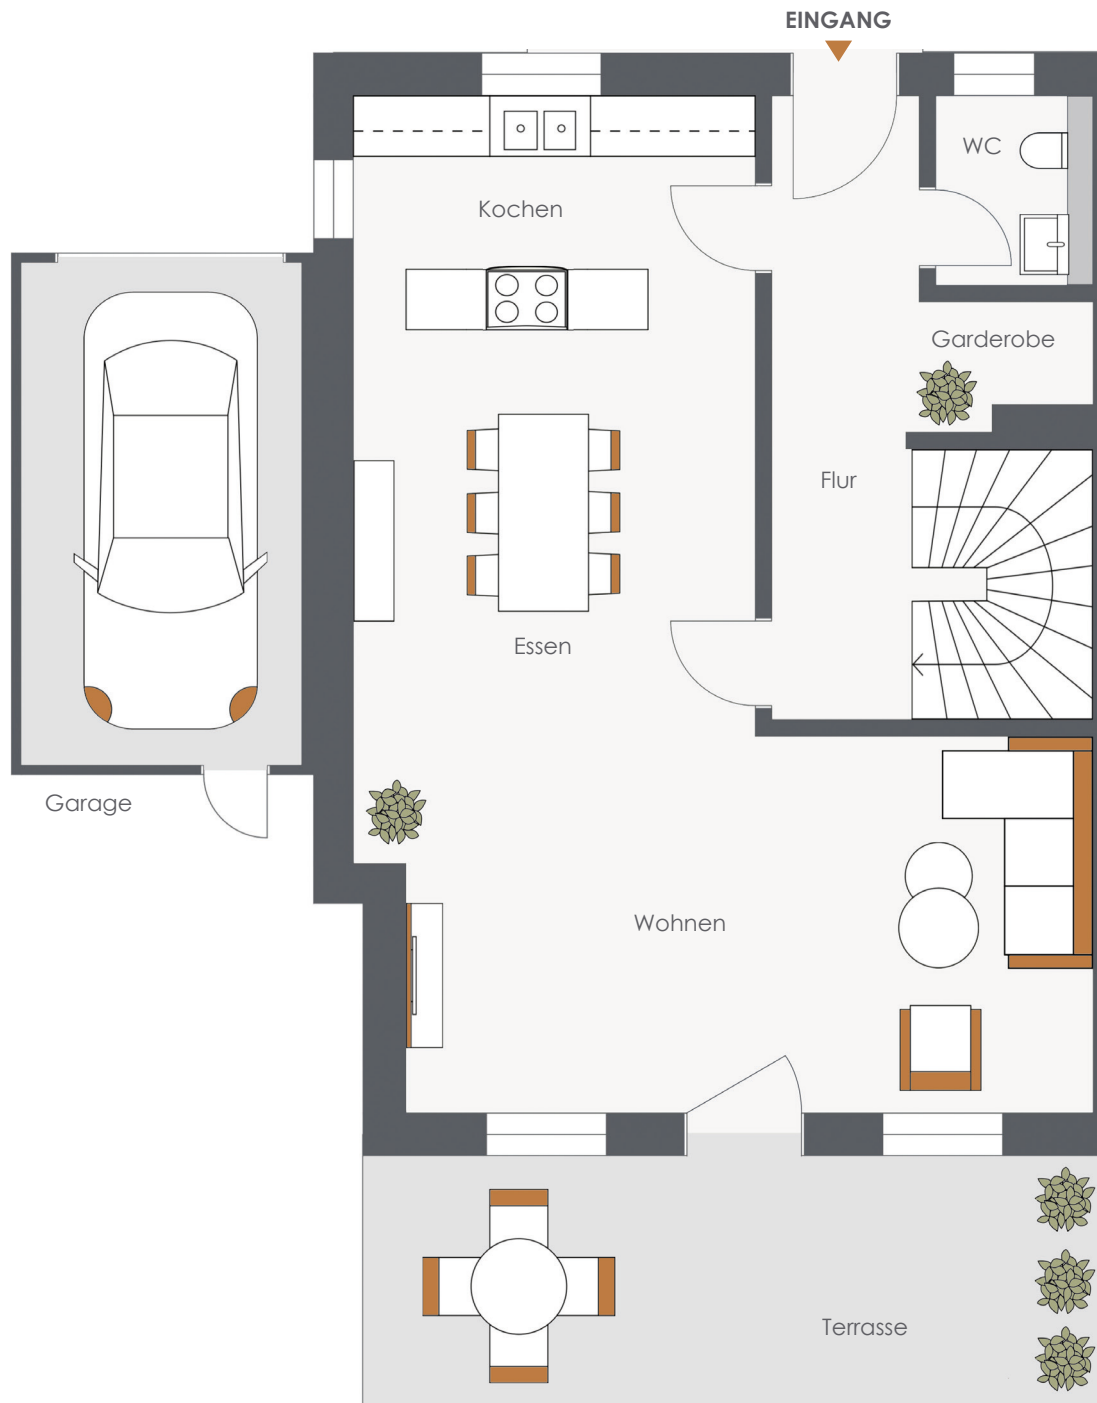

Wohnfläche:

Wohnen	27,16 m ²
Essen	16,12 m ²
Kochen	9,49 m ²
Flur	8,71 m ²
Garderobe	1,94 m ²
WC	2,93 m ²
Terrasse ^(1/2)	9,37 m ²

Gesamt: 75,72 m²